



# FLOOR PLANS


SCALE 1/320

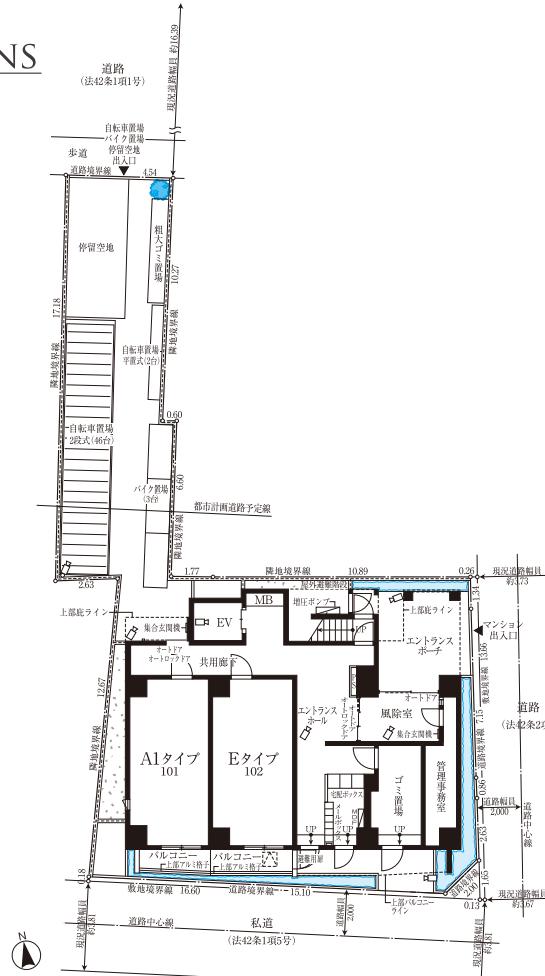


1階平面図

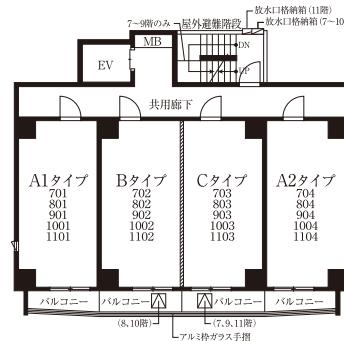


7階～11階平面図

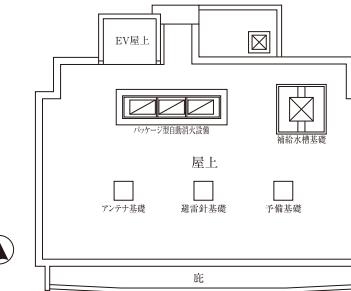


屋上平面図

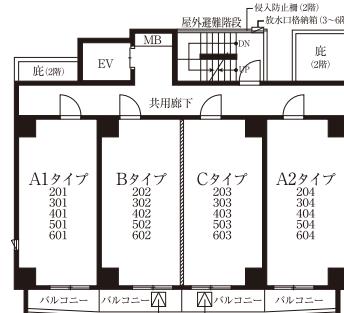

2～6階平面図

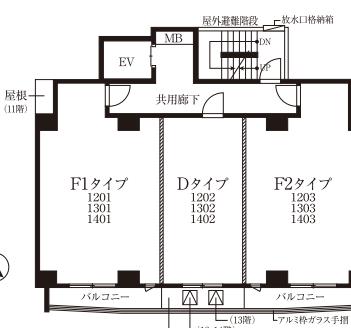

12～14階平面図

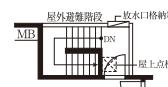

■14階 階段部分図

図面集をご覧になる前にお読みください。

●図面集に記載されている各図面は、設計図書を基にその概略をわかりやすく表現するために作成したもので、各部の詳細部については表現を省略している場合があります。●方位・縮尺はトレース・印刷の都合上多少誤差が生じる場合がありますので、予めご了承ください。方位は真北を示しています。●各図面の住様・寸法・形状・各種設備・凡例位置等は、建築基準法・行政指導・構造上・施工上・プライバシー上、その他の理由及び改良のため、変更する場合があります。●隣接の建物等の周辺環境につきましては、ご購入までに現地で十分にお確かめください。●1階平面図、各タイプ図に表記されている植栽・外構に関しては、行政指導や近隣の要望及び防犯上の理由等により変更となる場合があります。●図面に記載されている寸法の単位はミリメートル(mm)です。(敷地境界線・道路境界線・現況道路幅員の寸法単位はメートル(m)となり、小数点第3位以下は切り捨ててあります)。●表示面積・坪換算は1m<sup>2</sup>=約0.3025坪とし、小数点第3位以下は切り捨ててあります。●専有面積【住戸内の柱型・パイプスペース(PS)を含む】は建築基準法上の壁芯により計算されています。不動産登記法の登記面積(内法面積)はこれより少くありません。●各タイプ図内に記載されている戸数は壁芯面積で1.62m<sup>2</sup>を1戸とし、小数点第2位以下は切り捨てています。また住戸内の柱型は、戸数に含まれます。●リビングダイニングキッチン(1LDKタイプ)の戸数にはシステムキッチン部分が含まれています。●バルコニー面積は、壁芯計算にて算出しています。●立面図については、雨樋・ラップ・アンテナ・避雷針・設備機器類・外構・フェンス等は省略しています。●通気管・給水管・排水管・床下点検口・排水便・グレーチング等の位置は省略しています。●バルコニー・共用廊下等の共用部分の支柱・梁型・折上げ及び床段差は省略しています。●バルコニーの床は、水勾配を取り斜面となります。●バルコニーに避難ハッチが設置されている場合は床面に段差が生じます。また、避難ハッチの位置は消防諸官庁の指導により変更(移設・増設等)になる場合があります。●外壁・壁厚・柱型・梁型・下がり天井の形状・大きさについては、各階・各タイプにより異なる場合があります。●建築基準法により行政指導や防犯上の理由、またはプライバシー保護等の諸条件により窓ガラスが網入りガラスや不透明ガラスになる場合があります。また、プライバシー保護等の諸事情によりバルコニー・階段等に目隠し・パネルや面格子が設置される場合があります。●扉の開き角度については、扉取手と壁との干渉のため90度より少くなる場合があります。●住戸によって天井の高さ、玄関ドアの高さ、サンの高さ等異なる場合があります。●各タイプ図内の凡例記号(照明・コセント等)の位置については、実際の位置と若干変更が生じる場合があります。●各住戸には設備点検口が数箇所設置されていますが省略しています。●11階以上の住戸には、パッケージ型自動消火設備用の感知器・放水口が天井面に設置してあります。●洗面化粧台・シマズキッチン・ユニットバス・便器形状等は、各階・各タイプにより形状が多少異なる場合がありますので、予めご了承ください。●梁・設備配管等の関係により、天井の形状が変更する場合や、各住戸の戸扉・クローゼット・吊戸棚・シューズボックス・リネン庫等の高さ・奥行・巾が変更となる場合があります。●構造躯体と間仕切壁又は天井接合部等に、構造スリットや異種下地によるスリットが設けられる場合があります。●天然石・木等、天然素材は製品の性質上、模様・色目等が均一でない場合があります。●ビニールクロス・塗装シート等仕上材は製品の性質上、離き目が生じます。●仕上げ材につきましては特性上経年劣化により、離き目が目立ったり、色あせ等が発生する場合がありますので、予めご了承ください。●図面と差異がある場合には現状を優先させていただきます。●冷蔵庫置場・洗濯機置場は、各タイプにより設置スペースの大きさが異なります。また設置可能な冷蔵庫・洗濯機が限定される場合がありますので、予めご了承ください。

\*家電製品・家具を新たに購入・設置される方は、事前に実測してご検討ください。※その他、ご不明な点につきましては、係員にお問い合わせください。

■室内凡例

玄関=Ent. シューズボックス=Shoes box シューズインクローゼット=SIC 洗濯機置場=W 廊下=Corridor 冷蔵庫置場=Ref. パウダールーム=Powder room トイレ=Toilet リネン庫=Lin. 浴室=Bathroom クローゼット=Clo. 洋室(畳数)=Room(j) キッチン=Kitchen リビングダイニングキッチン(畳数)=Living Dining Kitchen(j) バルコニー=Balcony