


FLOOR PLANS 1/360

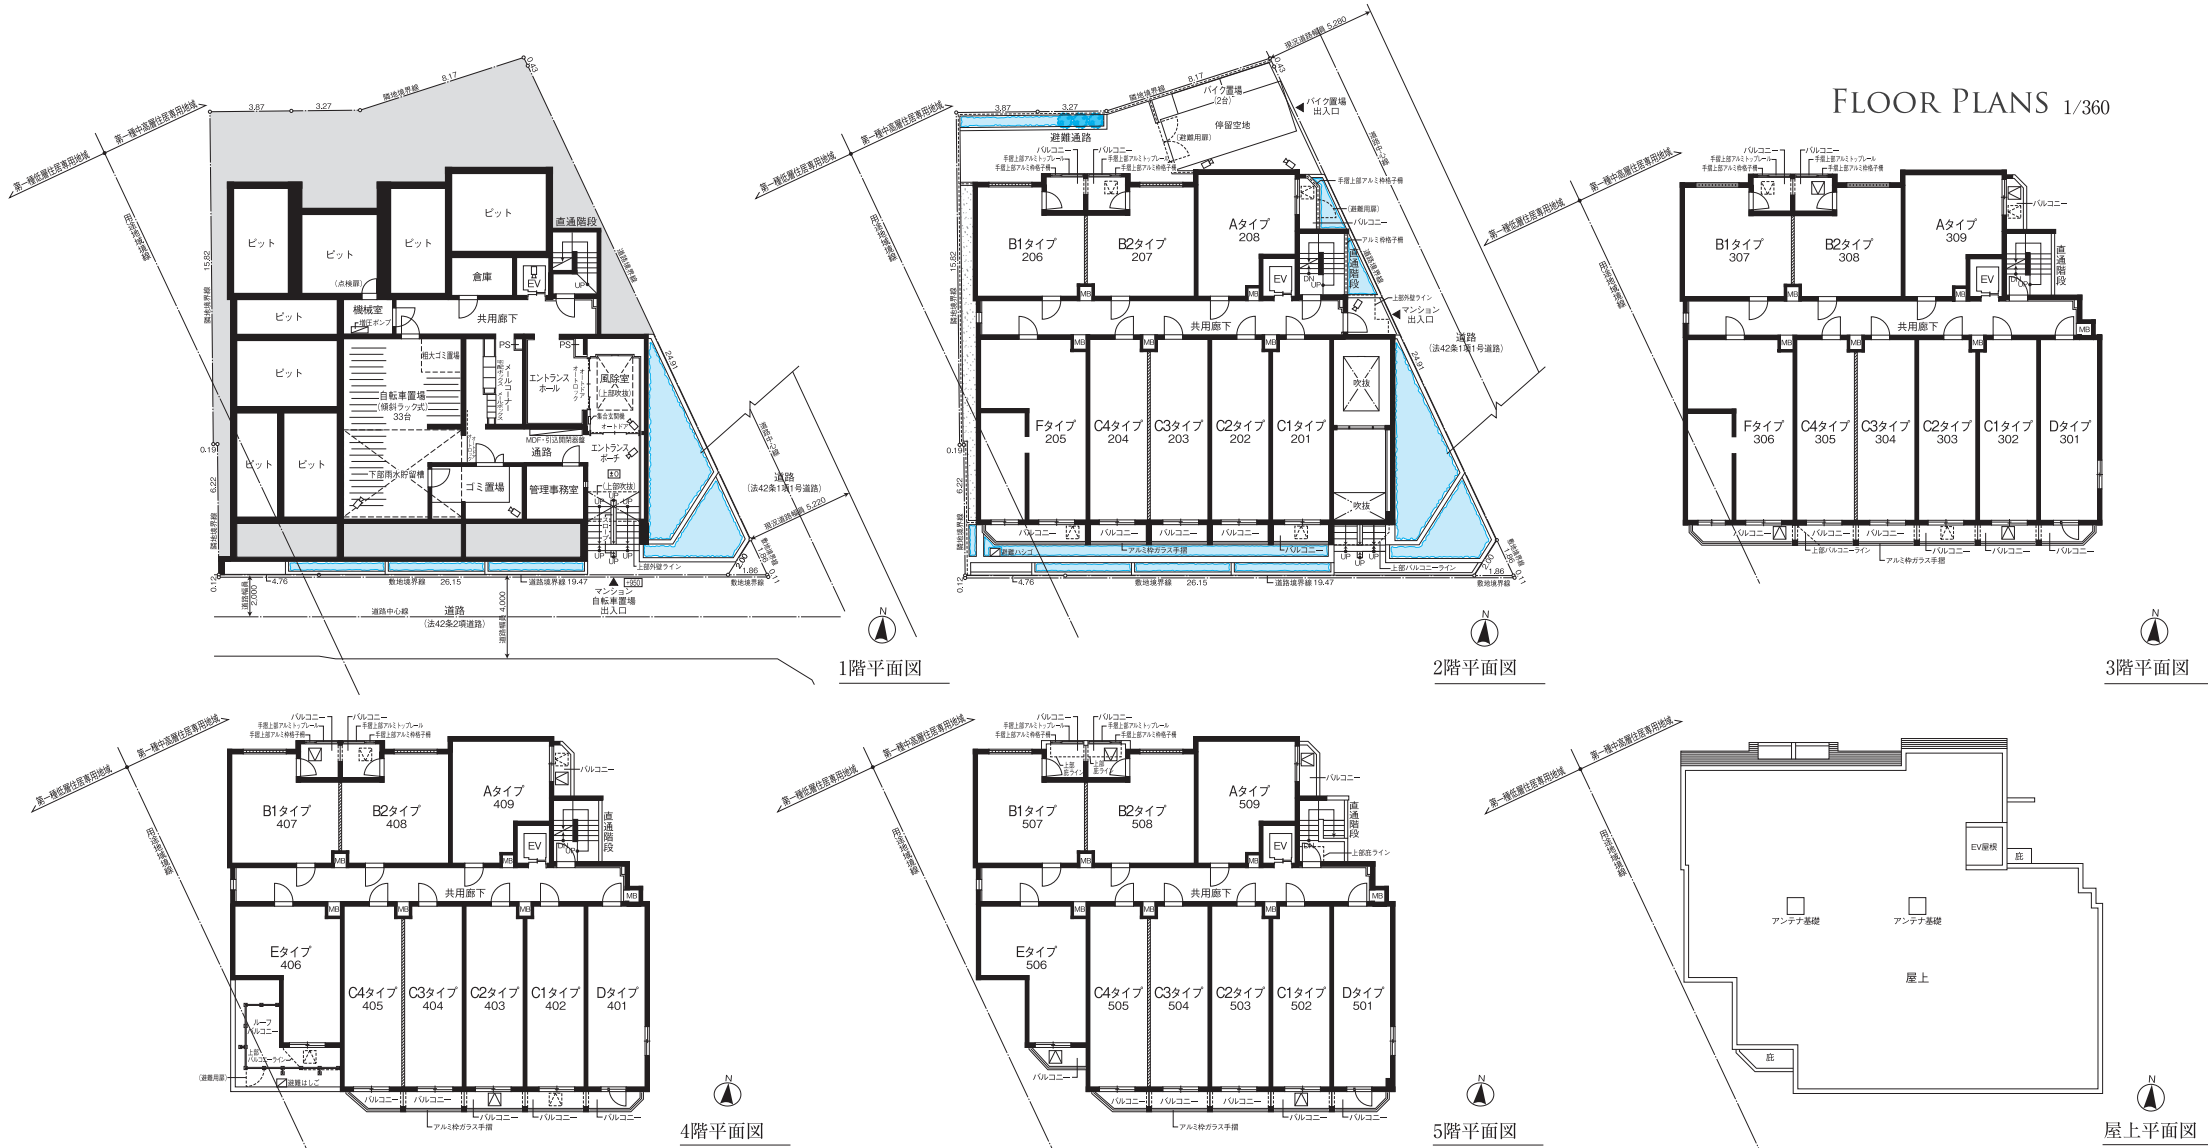


図面集をご覧になる前にお読みください。


●図面集に記載されている各図面は、設計図書を基に作成したもので、各部の詳細部分については表現を省略している場合があります。●方位・縮尺はトレース・印刷の都合上多少誤差が生じる場合がありますので、予めご了承ください。方位は真北を示しています。●隣接の建物等及び周辺環境につきましては、ご購入までに現地です十分にお確かめください。●各図面の仕様・寸法・形状各種設備凡例位置等は、建築基準法、行政指導、構造上、施工上、プライバシー上、その他の理由及び改良のため、変更する場合があります。●各階平面図に表記されている植栽・外構に関しては、行政指導や近隣の要望及び防犯上の理由等により変更となる場合があります。●図面に記載されている寸法の単位はミリメートル(mm)となります。(敷地境界線・道路境界線の寸法単位はメートル(m)となります。●表示面積・坪換算は1㎡=約0.3025坪とし、小数点第3位以下は切り捨ててあります。●専有面積【住戸内の柱型・パイプスペース(PS)を含む】は建築基準法上の壁芯により計算されています。不動産登記法上の登記面積(内法面積)はこれより少なくなります。●メーターボックス(MB)が2住戸1箇所としているタイプは、その面積の半分を専有面積に含むものとします。(一部共用スペースと共有している部分があります。●各タイプ図内に記載されている畳数は壁芯面積で1.62㎡を1畳とし、小数点第2位以下は切り捨てています。また住戸内の柱型は、畳数に含まれます。●リビングダイニングキッチン・ダイニングキッチン・キッチンの畳数には、システムキッチン部分が含まれています。●バルコニー面積は、壁芯計算にて算出しています。●立面図については、雨樋・タラップ・アンテナ・設備機器類・外構フェンス等は省略してあります。●通気管・給水管・排水管・床下点検口・排水桝・グレーチング等の位置は省略してあります。●バルコニー・共用廊下・直通階段等の共用部分の支柱・梁・折上げ及び床段差は省略してあります。●バルコニー・ルーフトバルコニー・直通階段等の床は水勾配を取るため斜面となります。●バルコニーに避難ハッチが設置されている場合は床面に段差が生じます。また、避難ハッチの位置は消防諸官庁の指導により変更(移設・増設等)になる場合があります。●建築基準法により行政指導や防犯上の理由、またはプライバシー保護等の諸条件により窓ガラスが網入りガラスや不透明ガラスになる場合があります。また、プライバシー保護等の諸事情によりバルコニー・ルーフトバルコニー・直通階段等に目隠しシャッターや面格子が設置される場合があります。●各階・各タイプによって外壁厚・戸境壁厚・柱及び梁・柱型及び下り天井の形状・大きさ等が異なる場合があります。●各階・各タイプによって天井の高さ、玄関ドアの高さ、サッシの高さ等が異なる場合があります。●各階・各タイプによって各戸・クローゼット・扉・吊戸棚・シューズボックス・扉等の高さ寸法及び巾等が異なる場合があります。●各階・各タイプによって梁・設備配管等の関係により天井高さ及び天井形状が変更となる場合は、各種扉・クローゼット・吊戸棚等の高さ・奥行・巾が変更となる場合があります。●各戸の開口角度については、扉取手と壁との干渉のため90度より少なくなる場合があります。●シューズボックス・吊戸棚・クローゼット内等の梁型は一部省略しています。●各タイプ図内の凡例記号(照明・コンセント等)の位置については、実際の位置と若干変更が生じる場合があります。●各戸及び共用部には設備点検口が数箇所設置されていますが省略してあります。●洗面化粧台・システムキッチン・ユニットバス・便器形状等は、各タイプにより形状が異なる場合があります。●構造躯体と間仕切壁又は天井接合部等に、構造スリットや異種下地によるスリットは設けられている場合があります。●天然石・木等、天然素材は製品の性質上、模様・色目等が均一でない場合があります。●ビニールクロス・塩ビシート等仕上材は製品の性質上、継ぎ目が生じます。●仕上り材につきましては特性上経年劣化により、継ぎ目が目立ったり、色あせ等が発生する場合がありますので、予めご了承ください。●計画内容は、行政指導・施工上の理由及び改良のため、一部変更となる場合がありますので、予めご了承ください。●図面と差異がある場合には現状を優先させていただきます。●冷蔵庫置場・洗濯機置場スペースは、各階・各タイプにより設置スペースの大きさが異なります。また設置可能な冷蔵庫・洗濯機が限定される場合がありますので、予めご了承ください。※家電製品・家具を新たに購入・設置される方は、事前に実測してご検討ください。※その他、ご不明な点につきましては、係員にお問い合わせください。

■室内凡例


玄関=Ent. シューズボックス=Shoes box 洗濯機置場=W 廊下=Corridor 冷蔵庫置場=Ref. パウダールーム=Powder room トイレ=Toilet カウンター=Counter リネン庫=Lin. 物入=Sto. 浴室=Bathroom クローゼット=Clo. 洋室(畳数)=Room(j) キッチン(畳数)=Kitchen(j) ダイニングキッチン(畳数)=Dining Kitchen(j) リビングダイニングキッチン(畳数)=Living Dining Kitchen(j) バルコニー=Balcony ルーフバルコニー=Roof Balcony

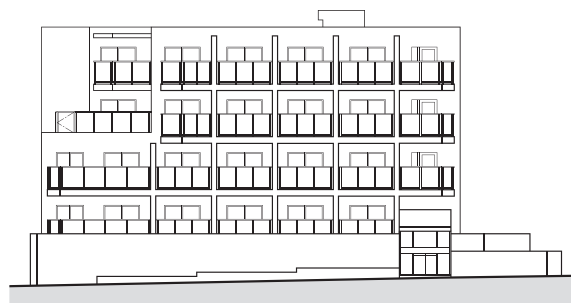


南立面图

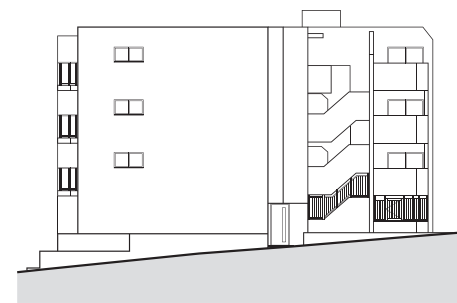

東立面图

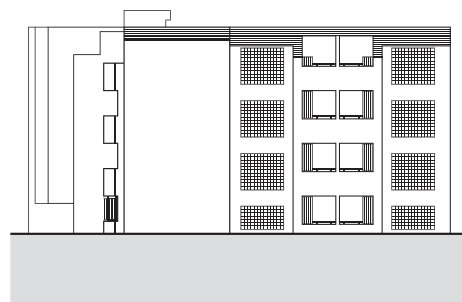

北立面图

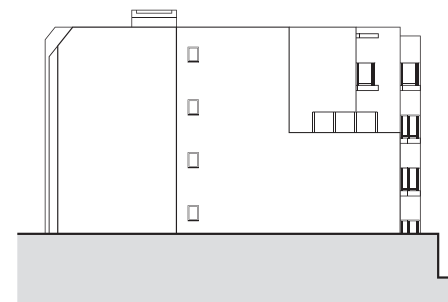

西立面图

A_{TYPE} 1K


■住戸専有面積／25.38㎡(7.67坪)
■バルコニー面積／ 2.47㎡(0.74坪)

ROOM NUMBER : 208・309・409・509



A 509	B2 508	B1 507	5F	E 506	C4 505	C3 504	C2 503	C1 502	D 501
A 409	B2 408	B1 407	4F	E 406	C4 405	C3 404	C2 403	C1 402	D 401
A 309	B2 308	B1 307	3F	F 306	C4 305	C3 304	C2 303	C1 302	D 301
A 208	B2 207	B1 206	2F	F 205	C4 204	C3 203	C2 202	C1 201	吹抜
ビット				1F	管理事務室・エントランスホール 風除室・ゴミ置場・自転車置場				

凡例

- 2口コンセント
- 3口コンセント
- アース付1口コンセント
- アース付2口コンセント
- TV用アウトレット
- マルチメディアコンセント
(3口コンセント・TEL-TV用アウトレット・
インターネット用無線LANアクセスポイント)
- エアコン用コンセント
- ダウンライト
- シーリングライト
- ブラケット照明
- 棚下灯
- インターホン視機
- インターホン子機
- 給水栓
- 混合水栓
- シャワー付混合水栓
- 浴室暖房・換気・乾燥機
- 浴室暖房・換気・乾燥機
コントローラー
- 給湯器
- 防犯センサー
- 給湯器リモコン
- 感知器
- 分電盤
- レンジフード
- 副吸込口
- 室内用干金物
- エアコン室内機
- エアコン室外機
- MB メーターボックス
- PS バイパススペース
- 避難ハッチ
- 出入口 (FL+約88mm)
- 出入口 (FL+約433mm)

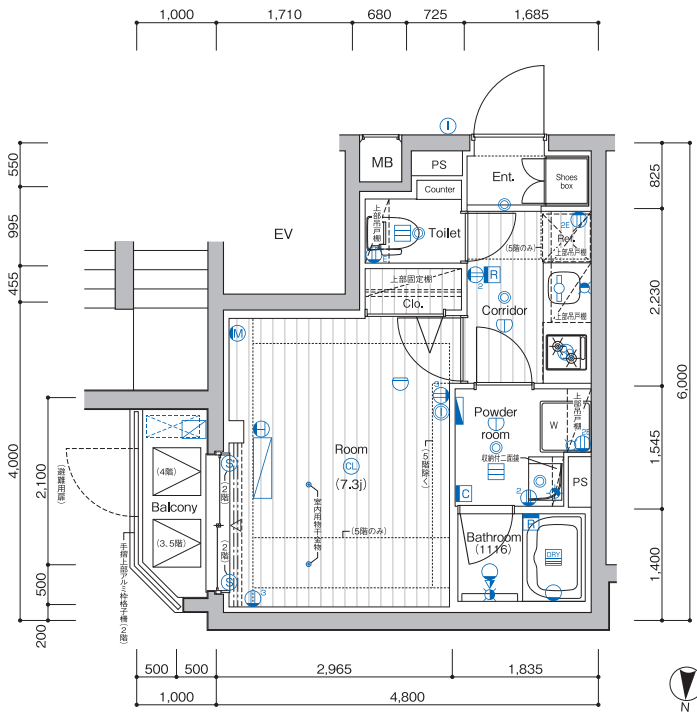

■509号室部分図

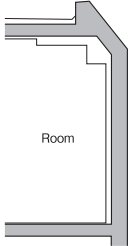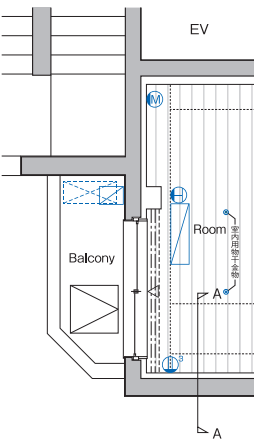

■A-A断面図

B1_{TYPE} 1K

■住戸専有面積／25.65㎡(7.75坪)
■バルコニー面積／ 3.60㎡(1.08坪)

ROOM NUMBER : 206・307・407・507

A 509	B2 508	B1 507	5F	E 506	C4 505	C3 504	C2 503	C1 502	D 501
A 409	B2 408	B1 407	4F	E 406	C4 405	C3 404	C2 403	C1 402	D 401
A 309	B2 308	B1 307	3F	F 306	C4 305	C3 304	C2 303	C1 302	D 301
A 208	B2 207	B1 206	2F	F 205	C4 204	C3 203	C2 202	C1 201	吹抜
ピット				1F	管理事務室・エントランスホール 風除室・ゴミ置場・自転車置場				

B2_{TYPE} 1K


■住戸専有面積／25.65㎡(7.75坪)
■バルコニー面積／ 3.60㎡(1.08坪)

ROOM NUMBER : 207・308・408・508


A 509	B2 508	B1 507	5F	E 506	C4 505	C3 504	C2 503	C1 502	D 501
A 409	B2 408	B1 407	4F	E 406	C4 405	C3 404	C2 403	C1 402	D 401
A 309	B2 308	B1 307	3F	F 306	C4 305	C3 304	C2 303	C1 302	D 301
A 208	B2 207	B1 206	2F	F 205	C4 204	C3 203	C2 202	C1 201	吹抜
ピット				1F	管理事務室・エントランスホール 風除室・ゴミ置場・自転車置場				

凡例


- 2口コンセント
- 3口コンセント
- アース付1口コンセント
- アース付2口コンセント
- TV用アウトレット
- マルチメディアコンセント
(3口コンセント・TEL-TV用アウトレット・インターネット用無線LANアクセスポイント)
- エアコン用コンセント
- ダウンライト
- シーリングライト
- ブラケット照明
- 棚下灯
- インターホン親機
- インターホン子機
- 給水栓
- 混合水栓
- シャワー付混合水栓
- 浴室暖房・換気・乾燥機
- 浴室暖房・換気・乾燥機
コントローラー
- 給湯器
- 防犯センサー
- 給湯器リモコン
- 感知器
- 分電盤
- レンジフード
- 副吸込口
- 室内用物干金物
- エアコン室内機
- エアコン室外機
- MB
- PS
- 避難ハッチ
- 出入口 (FL+約88mm)
- 出入口 (FL+約433mm)

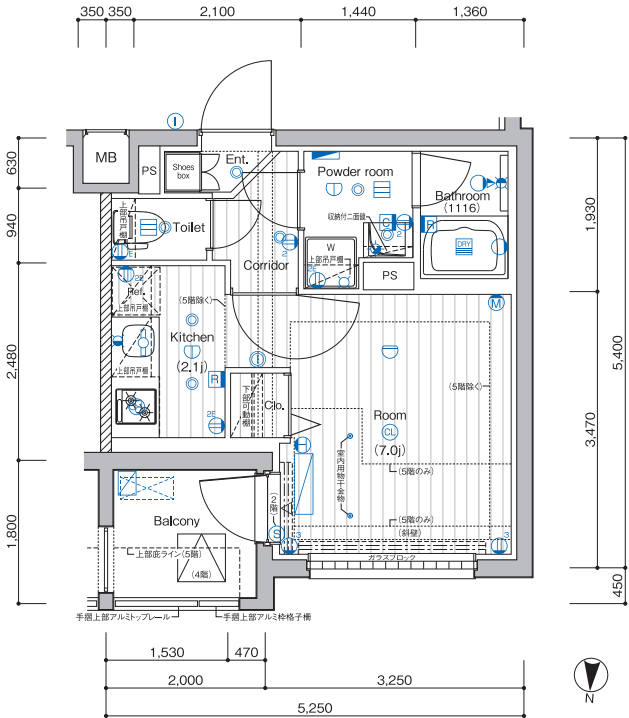



■507号室部分図

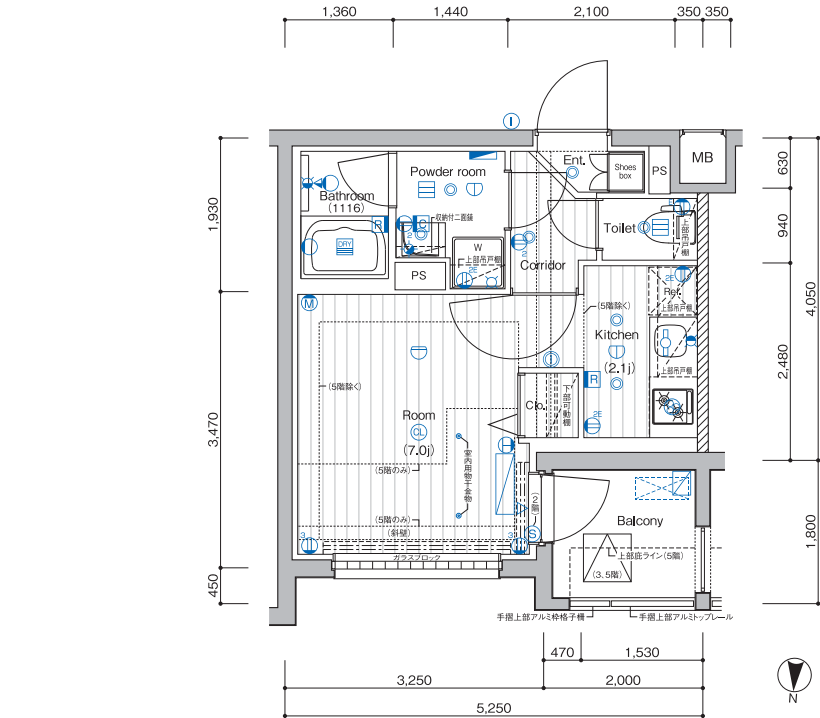

■508号室部分図

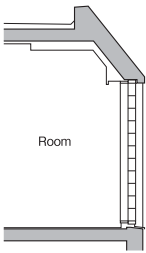

■A-A断面図

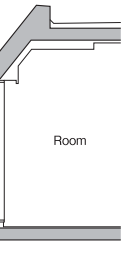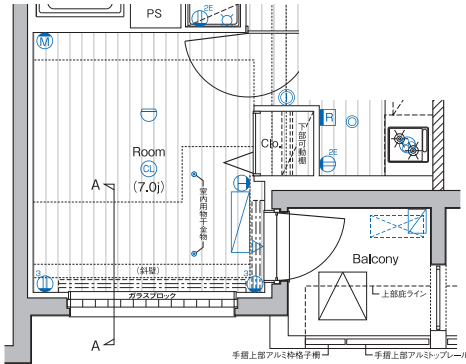

■A-A断面図

C1_{TYPE} 1DK

■住戸専有面積／25.52㎡(7.71坪)
■バルコニー面積／2.90㎡(0.87坪)

ROOM NUMBER : 201・302・402・502



A 509	B2 508	B1 507	5F	E 506	C4 505	C3 504	C2 503	C1 502	D 501
A 409	B2 408	B1 407	4F	E 406	C4 405	C3 404	C2 403	C1 402	D 401
A 309	B2 308	B1 307	3F	F 306	C4 305	C3 304	C2 303	C1 302	D 301
A 208	B2 207	B1 206	2F	F 205	C4 204	C3 203	C2 202	C1 201	吹抜
ピット			1F	管理事務室・エントランスホール 風除室・ゴミ置場・自転車置場					

C2_{TYPE} 1DK



■住戸専有面積／25.52㎡(7.71坪)
■バルコニー面積／2.90㎡(0.87坪)

ROOM NUMBER : 202・303・403・503

A 509	B2 508	B1 507	5F	E 506	C4 505	C3 504	C2 503	C1 502	D 501
A 409	B2 408	B1 407	4F	E 406	C4 405	C3 404	C2 403	C1 402	D 401
A 309	B2 308	B1 307	3F	F 306	C4 305	C3 304	C2 303	C1 302	D 301
A 208	B2 207	B1 206	2F	F 205	C4 204	C3 203	C2 202	C1 201	吹抜
ピット			1F	管理事務室・エントランスホール 風除室・ゴミ置場・自転車置場					

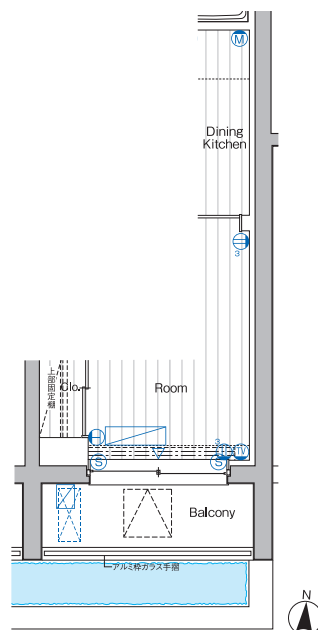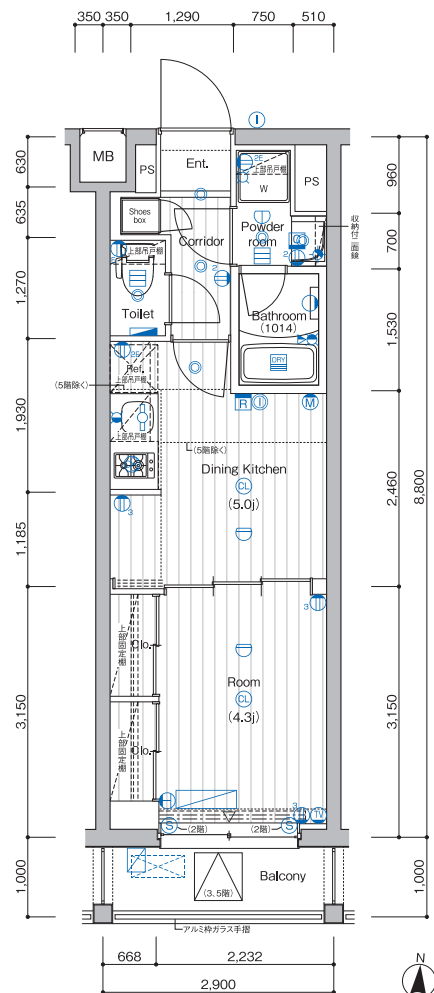

■201号室部分図

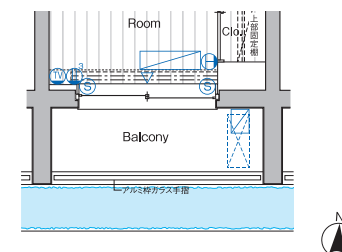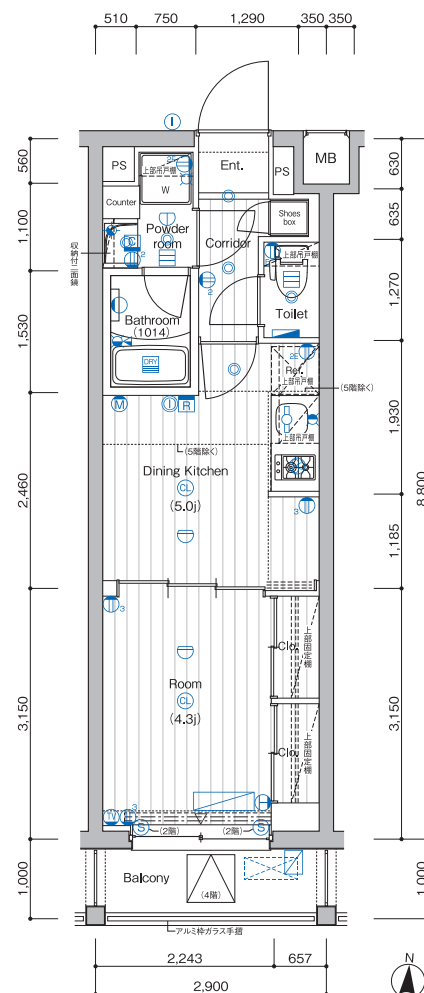

■202号室部分図

凡例

- 2口コンセント
- 3口コンセント
- アース付1口コンセント
- アース付2口コンセント
- TV用アウトレット
- マルチメディアコンセント (3口コンセント・TEL・TV用アウトレット・インターネット用無線LANアクセスポイント)
- エアコン用コンセント
- ダウンライト
- シーリングライト
- ブラケット照明
- 棚下灯
- インターホン親機
- インターホン子機
- 給水栓
- 混合水栓
- シャワー付混合水栓
- 浴室暖房・換気・乾燥機
- 浴室暖房・換気・乾燥機 コントローラー
- 給湯器
- 防犯センサー
- 給湯器リモコン
- 感知器
- 分電盤
- レンジフード
- 副吸込口
- 室内用干金物
- エアコン室内機
- エアコン室外機
- メーターボックス
- パイプスペース
- 避難ハッチ
- 出入口 (FL+約88mm)
- 出入口 (FL+約433mm)

C3_{TYPE} 1DK

■住戸専有面積／25.52㎡(7.71坪)
■バルコニー面積／ 2.90㎡(0.87坪)

ROOM NUMBER : 203・304・404・504

A 509	B2 508	B1 507	5F	E 506	C4 505	C3 504	C2 503	C1 502	D 501
A 409	B2 408	B1 407	4F	E 406	C4 405	C3 404	C2 403	C1 402	D 401
A 309	B2 308	B1 307	3F	F 306	C4 305	C3 304	C2 303	C1 302	D 301
A 208	B2 207	B1 206	2F	F 205	C4 204	C3 203	C2 202	C1 201	吹抜
ビット		1F	管理事務室・エントランスホール 風除室・ゴミ置場・自転車置場						

C4_{TYPE} 1DK



■住戸専有面積／25.52㎡(7.71坪)
■バルコニー面積／ 2.90㎡(0.87坪) (204・305号室)
2.25㎡(0.68坪) (405・505号室)

ROOM NUMBER : 204・305・405・505



A 509	B2 508	B1 507	5F	E 506	C4 505	C3 504	C2 503	C1 502	D 501
A 409	B2 408	B1 407	4F	E 406	C4 405	C3 404	C2 403	C1 402	D 401
A 309	B2 308	B1 307	3F	F 306	C4 305	C3 304	C2 303	C1 302	D 301
A 208	B2 207	B1 206	2F	F 205	C4 204	C3 203	C2 202	C1 201	吹抜
ビット		1F	管理事務室・エントランスホール 風除室・ゴミ置場・自転車置場						

凡例


- 2口コンセント
- 3口コンセント
- アース付1口コンセント
- アース付2口コンセント
- TV用アウトレット
- マルチメディアコンセント
(3口コンセント・TEL-TV用アウトレット・
インターネット用無線LANアクセスポイント)
- エアコン用コンセント
- ダウンライト
- シーリングライト
- ブラケット照明
- 棚下灯
- インターホン親機
- インターホン子機
- 給水栓
- 混合水栓
- シャワー付混合水栓
- 浴室暖房・換気・乾燥機
- 浴室暖房・換気・乾燥機
コントローラー
- 給湯器
- 防犯センサー
- 給湯器リモコン
- 感知器
- 分電盤
- レンジフード
- 副吸込口
- 室内用干金物
- エアコン室内機
- エアコン室外機
- メーターボックス
- パイプスペース
- 避難ハッチ
- 出入口 (FL+約88mm)
- 出入口 (FL+約433mm)

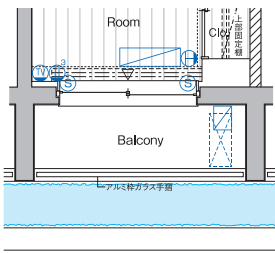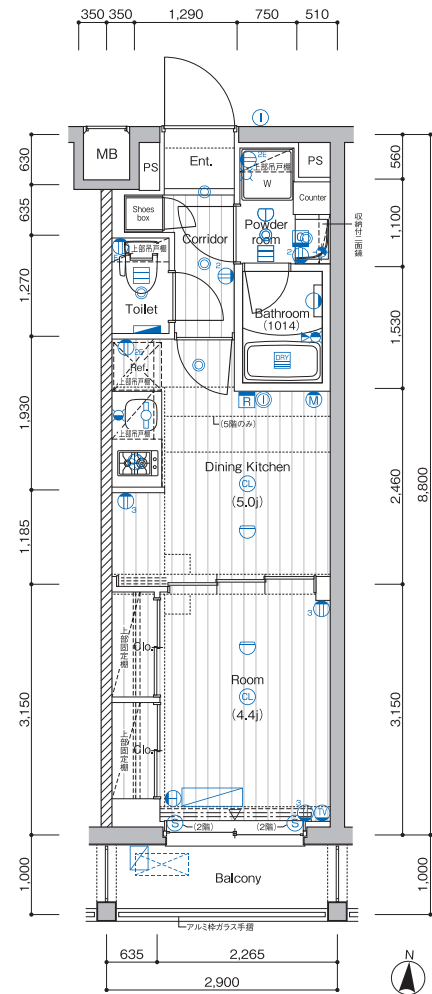

■203号室部分図

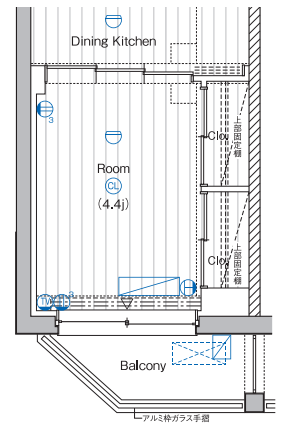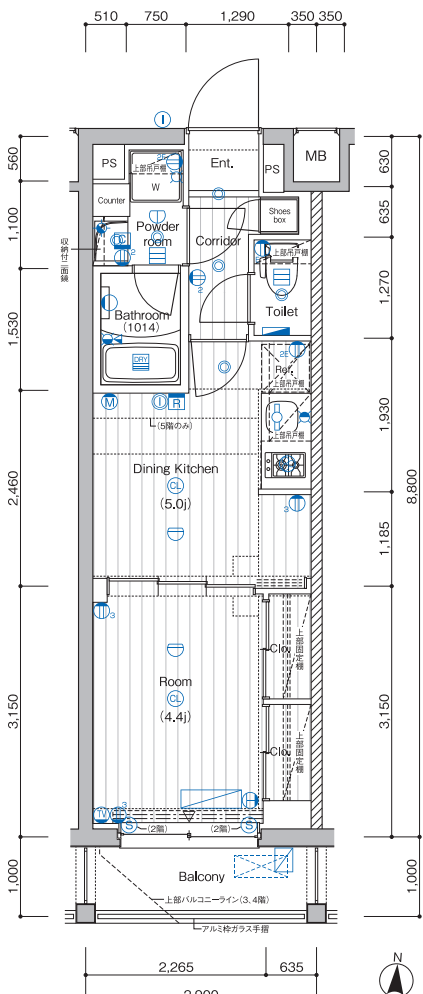

■405号室・505号室部分図

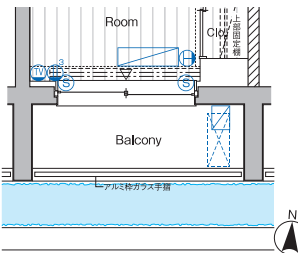

■204号室部分図

D_{TYPE} 1K

■住戸専有面積／26.00㎡(7.86坪)
■バルコニー面積／2.49㎡(0.75坪)

ROOM NUMBER : 301・401・501

A 509	B2 508	B1 507	5F	E 506	C4 505	C3 504	C2 503	C1 502	D 501
A 409	B2 408	B1 407	4F	E 406	C4 405	C3 404	C2 403	C1 402	D 401
A 309	B2 308	B1 307	3F	F 306	C4 305	C3 304	C2 303	C1 302	D 301
A 208	B2 207	B1 206	2F	F 205	C4 204	C3 203	C2 202	C1 201	吹抜
ビット				1F	管理事務室・エントランスホール 風除室・ゴミ置場・自転車置場				

E_{TYPE} 1DK



■住戸専有面積／27.48㎡(8.31坪)
■バルコニー面積／2.63㎡(0.79坪)(506号室)
■ルーフバルコニー面積／8.29㎡(2.50坪)(406号室)

ROOM NUMBER : 406・506


A 509	B2 508	B1 507	5F	E 506	C4 505	C3 504	C2 503	C1 502	D 501
A 409	B2 408	B1 407	4F	E 406	C4 405	C3 404	C2 403	C1 402	D 401
A 309	B2 308	B1 307	3F	F 306	C4 305	C3 304	C2 303	C1 302	D 301
A 208	B2 207	B1 206	2F	F 205	C4 204	C3 203	C2 202	C1 201	吹抜
ビット				1F	管理事務室・エントランスホール 風除室・ゴミ置場・自転車置場				

凡例

- 2口コンセント
- 3口コンセント
- アース付1口コンセント
- アース付2口コンセント
- TV用アウトレット
- マルチメディアコンセント
(3口コンセント・TEL-TV用アウトレット・インターネット用無線LANアクセスポイント)
- エアコン用コンセント
- ダウンライト
- シーリングライト
- ブラケット照明
- 棚下灯
- インターホン機
- インターホン子機
- 給水栓
- 混合水栓
- シャワー付混合水栓
- 浴室暖房・換気・乾燥機
- 浴室暖房・換気・乾燥機
コントローラー
- 給湯器
- 防犯センサー
- 給湯器リモコン
- 感知器
- 分電盤
- レンジフード
- 副吸込口
- 室内用物干金物
- エアコン室内機
- エアコン室外機
- MB
- PS
- 避難ハッチ
- 出入口 (FL+約88mm)
- 出入口 (FL+約433mm)

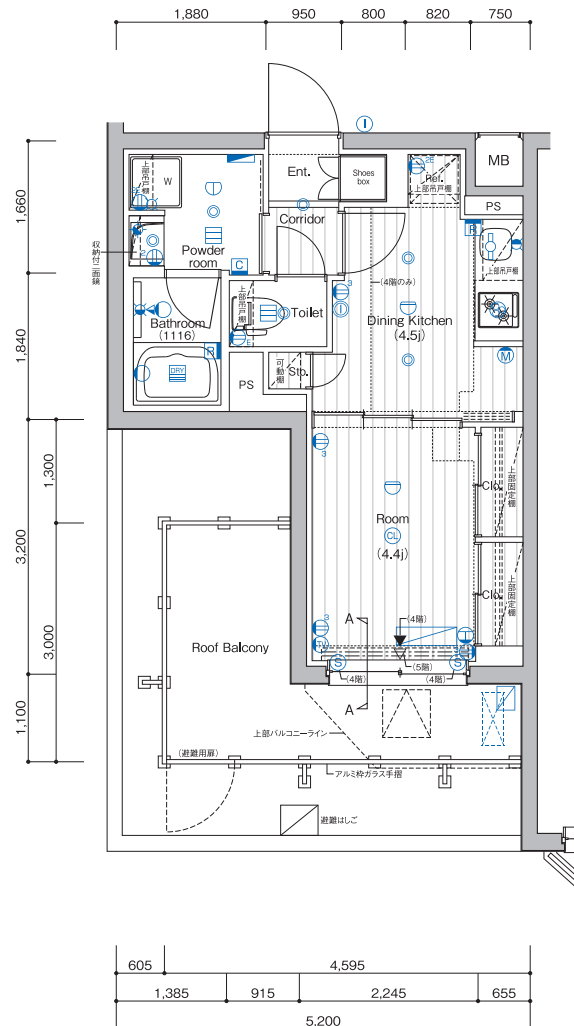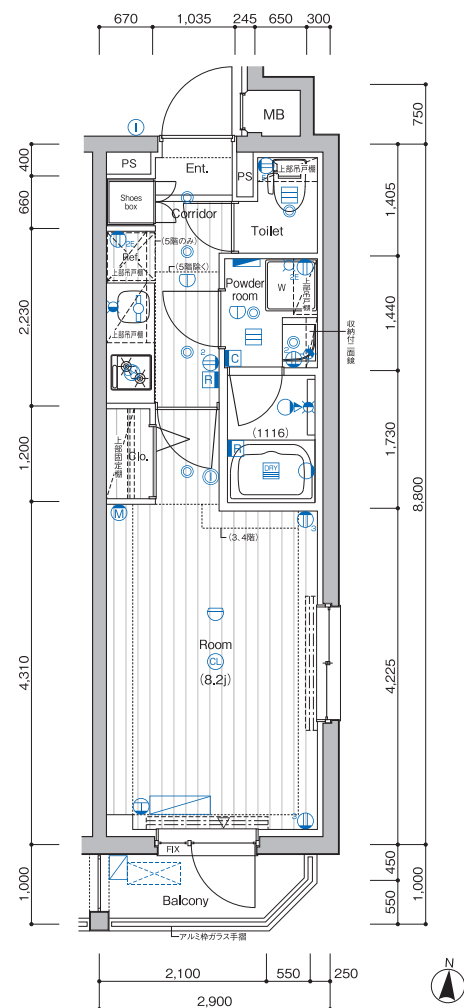

■406号室 A-A断面図

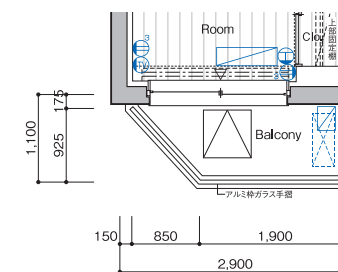

■506号室部分図

F_{TYPE} 1LDK



■住戸専有面積／45.76㎡(13.84坪)
■バルコニー面積／ 4.79㎡(1.44坪)

ROOM NUMBER : 205・306


A 509	B2 508	B1 507	5F	E 506	C4 505	C3 504	C2 503	C1 502	D 501
A 409	B2 408	B1 407	4F	E 406	C4 405	C3 404	C2 403	C1 402	D 401
A 309	B2 308	B1 307	3F	F 306	C4 305	C3 304	C2 303	C1 302	D 301
A 208	B2 207	B1 206	2F	F 203	C4 204	C3 203	C2 202	C1 201	吹抜
ビット			1F	管理事務室・エントランスホール 風除室・ゴミ置場・自転車置場					

凡例

- 2口コンセント
- 3口コンセント
- アース付1口コンセント
- アース付2口コンセント
- TV用アウトレット
- マルチメディアコンセント
(3口コンセント・TEL・TV用アウトレット・
インターネット用無線LANアクセスポイント)
- エアコン用コンセント
- ダウンライト
- シーリングライト
- ブラケット照明
- 棚下灯
- インターホン親機
- インターホン子機
- 給水栓
- 混合水栓
- シャワー付混合水栓
- 浴室暖房・換気・乾燥機
- 浴室暖房・換気・乾燥機
コントローラー
- 給湯器
- 防犯センサー
- 給湯リモコン
- 感知器
- 分電盤
- レンジフード
- 副吸込口
- 室内用物干金物
- エアコン室内機
- エアコン室外機
- MB
メーターボックス
- PS
パイプスペース
- 避難ハッチ
- 出入口 (FL+約88mm)
- 出入口 (FL+約433mm)

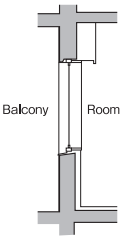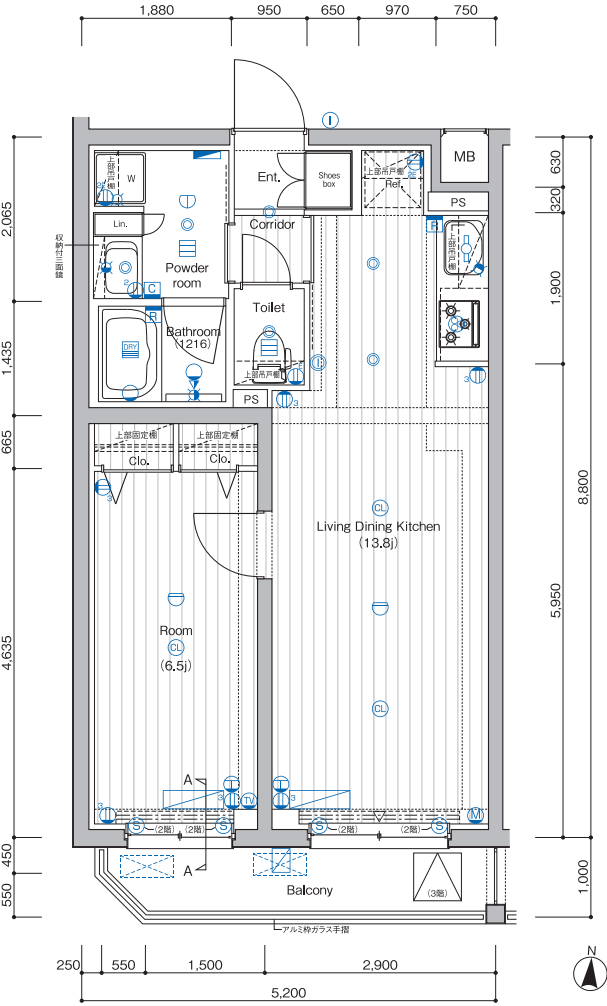

■A-A断面図

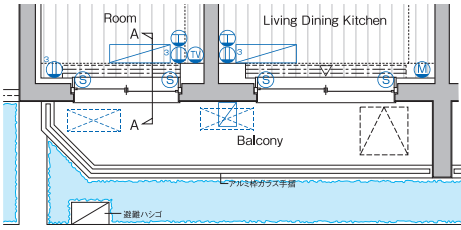

■205号室部分図